


WIDOK A

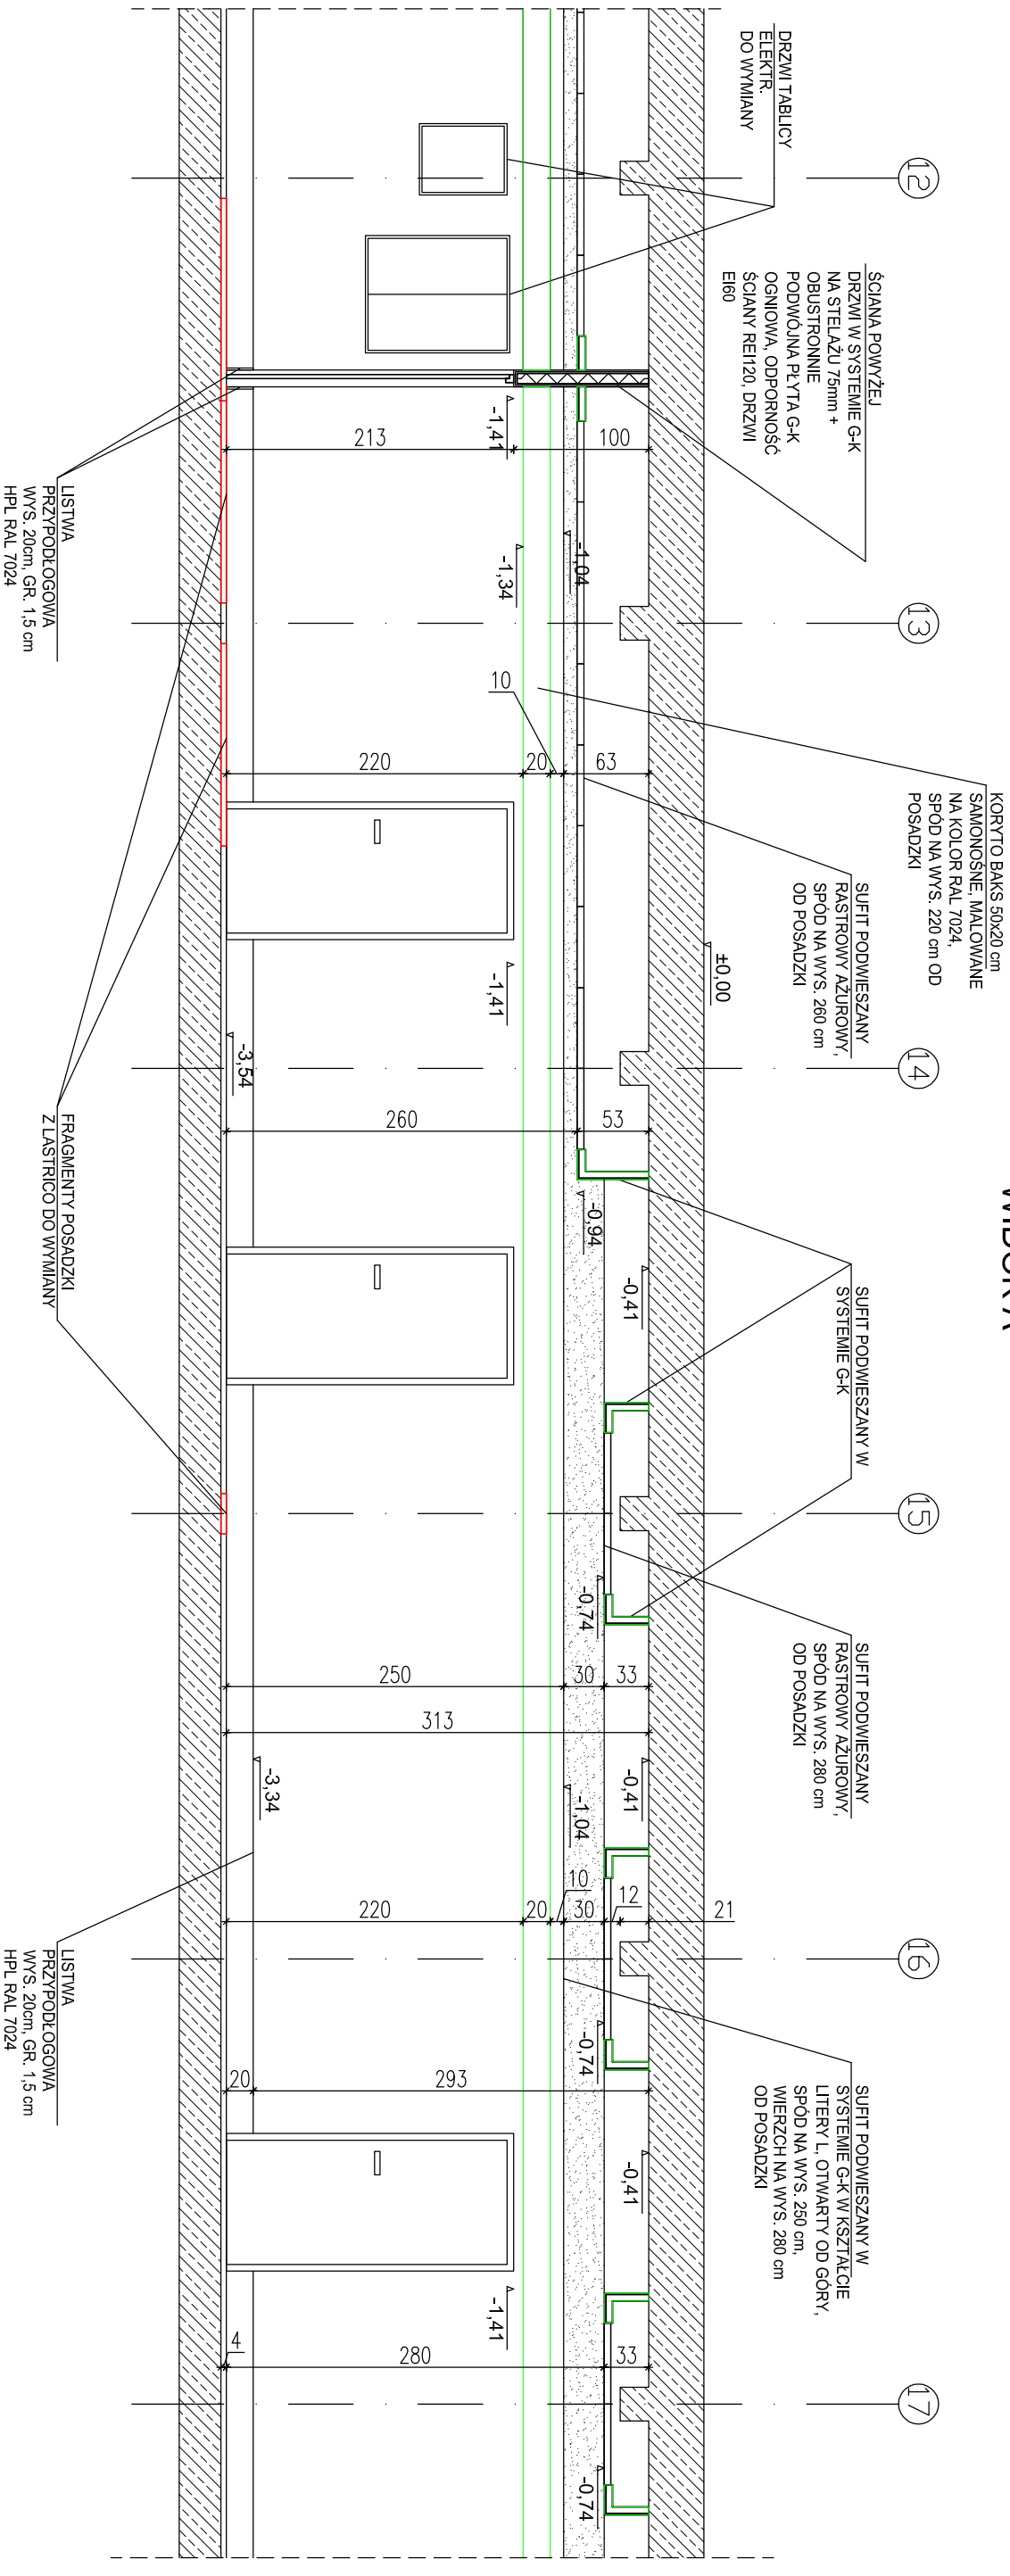

Jednostka proj.: WGR PRACOWNIA PROJEKTOWA 04-228 Warszawa, ul. Tytoniowa 24/38 tel. 608 379 421	
Inwestor: POLITECHNIKA WARSZAWSKA WYDZIAŁ INŻYNIERII PRODUKCJI 02-524 Warszawa, ul.Narbutta 85	
Temat: Przebudowa sanitariorów w piwnicy w istniejącym budynku Wydziału Inżynierii Produkcji Politechniki Warszawskiej	
Adres: POLITECHNIKA WARSZAWSKA WYDZ. INŻYNIERII PRODUKCJI, 02-524 Warszawa, ul.Narbutta 85	
Projektant: mgr inż.arch. V. Piękoś- Kwiecińska upr. nr 356/92 w specj. architektonicznej bez ograniczeń Monika Mateusiak	Sprawdzający: mgr inż.arch. J. Sołtan upr. nr WA-356/90 w specj. architektonicznej bez ograniczeń
Branża: Architektura	
Stadium: Projekt budowlany	
Nazwa rys.: Widok A	
Data: 01.2019	Skala: 1:50
	Nr rys.: A - 5